


Légende

- - - Limite d'intervention - Interventie grens
- ~ Courbe de niveau - Hoogtelijn
- Bâtiment - Gebouw
- Limite cadastrale - Kadastergrens
- Filets d'eau - Watergoten
- Zone imperméable - Waterdicht zone
- Zone perméable : gazon
Doorlatend zone : gras
- Zone perméable : plantation
Doorlatend zone : beplanting
- Zone d'infiltration / rétention : empiérement
Infiltratiezone / retentiezone : steenfundering
- Zone d'infiltration / rétention : structure alvéolaire ultra légère
Infiltratiezone / retentiezone : ultralichte alveolaire structuur
- Jardin de pluie ou zone de rétention
Regentuin of retentiezone
- Caniveau - Goot
- Avaloir déconnecté de l'égout (avec reconnexion possible)
Rioolontvanger losgekoppeld van riool (met eventuele heraansluiting)
- Avaloir connecté à l'égout.
Rioolontvanger aangesloten aan riool
- Avaloir connecté au réseau séparatif.
Rioolontvanger aangesloten aan gescheiden stelsel
- Egouttage - Afwatering
- Drains + regards d'inspection
Draineerbuizen + inspectieputten
- Conduite séparative + chambres de visite
Gescheiden leiding + inspectieputten
- 2 Taques existantes : égout, eau, gaz, armoire électrique
Bestaande deksels : riool, water, gas, elektrische kast

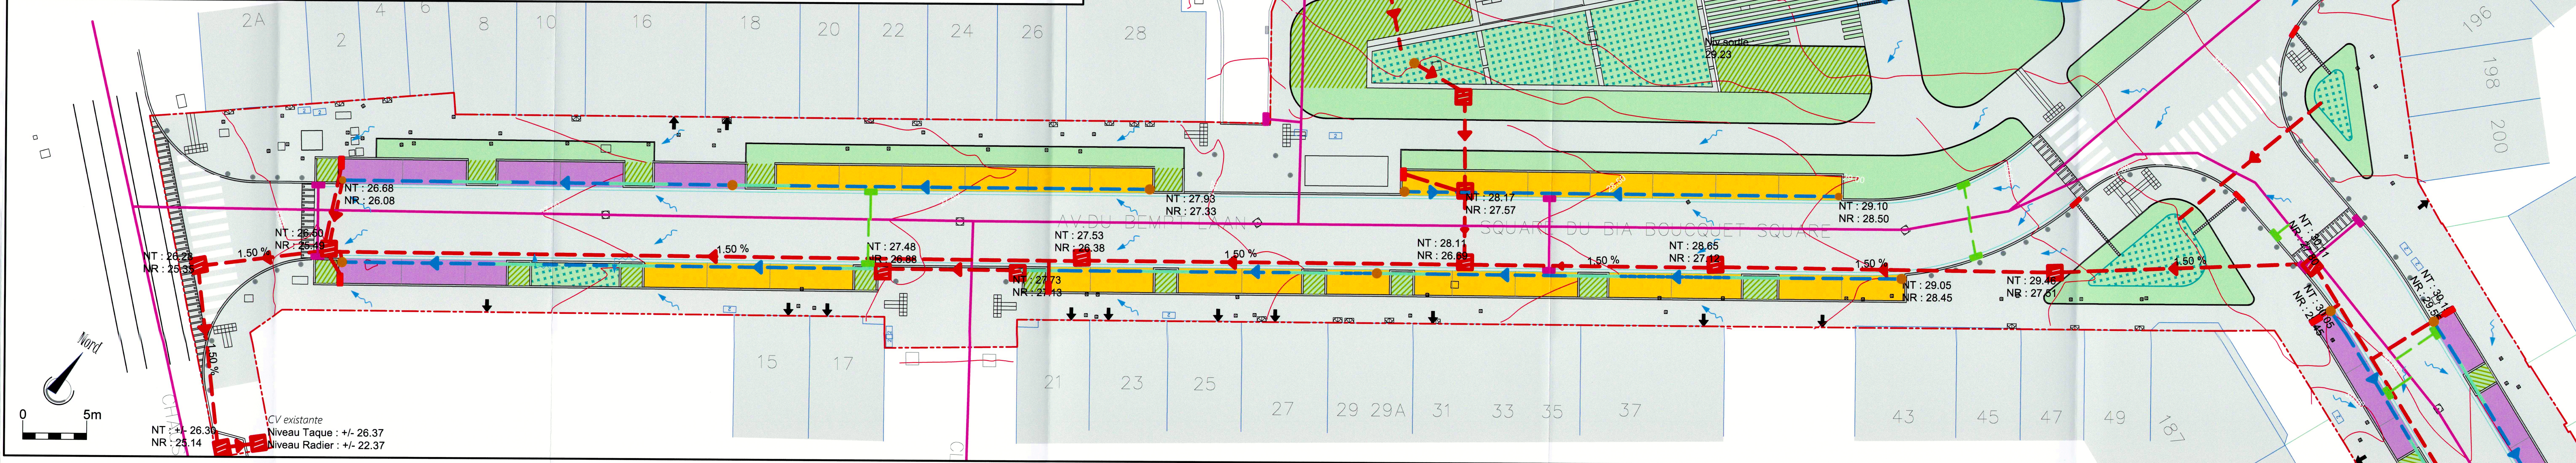

REGION DE BRUXELLES-CAPITALE
COMMUNE DE FOREST

BRUSSELS HOOFDSTEDELIJK GEWEST
GEMEENTE VORST

Réaménagement des voiries
Kersbeek, Bempt et Verrerie

Inrichting van de openbare ruimte
Kersbeek, Bempt en Glasblazerij

Principe de la gestion de l'eau: Avenue du Bempt
Principe van waterbeheer : Bemptlaan

MAITRE DE L'OUVRAGE - BOUWHEER
 COMMUNE DE FOREST - GEMEENTE VORST
 Travaux publics - Openbare werken
 Urbanisme - Stedenbouw
 Rue du Curé, 2 - 1190 BRUXELLES
 Pastoorstraat, 2 - 1190 BRUSSEL
 Tél. 02 370 22 11 - F 02 370 22 13

L'AUTEUR DE PROJET - PROJECTONTWERPER
 INGENIERIE EN ENERGIE, ENVIRONNEMENT
 ET TECHNIQUES SPECIALES
MATRI
 S. BREELS
 M. HOVERTIN
 Place de l'Université, 25 - 1348 Louvain-la-Neuve
 Tél. 015384.05.70 - Fax: 015384.15.60

CONSEILS ET ETUDES EN ENVIRONNEMENT,
 ESPACE PUBLIC, PAYSAGE, TERRITOIRE & MOBILITE
agora
 F.X. VAN MAELE
 P. LORAND

Pour le Collège :
 La Secrétaire
 communale
 Voor de College :
 De Gemeentesecretaris

Pour le Bourgmestre :
 L'Echevin Délégué
 Voor de Burgemeester
 Schepenen

Pour le Bourgmestre :
 L'Echevin Délégué
 Voor de Burgemeester
 Schepenen

PHASE - FASE
Permis d'urbanisme
Stedenbouwkundige vergunning

MODIFICATIONS - WIJZIGINGEN	
A	Remarques Commune / Gemeente Opmerkingen 30/03/2018
B	
C	
D	

ECHELLE / SCHAAL	DATE / DATUM	FILENAME	INDICE	PLAN No / Nr
1/200	15/03/2018	0:3551-43033892_Voies_Forest_CAO13892-plan_projet.dwg	A B C D	104