


Légende

	Limite d'intervention - Interventie grens		Zone d'infiltration / rétention : empierré Infiltratiezone / retentiezone : steenfundering		Drains + regards d'inspection Draineerbuizen + inspectieputten
	Courbe de niveau - Hoogtelijn		Zone d'infiltration / rétention : structure alvéolaire ultra légère Infiltratiezone / retentiezone : ultralichte alveolaire structuur		Conduite séparative + chambres de visite Gescheiden leiding + inspectieputten
	Bâtiment - Gebouw		Jardin de pluie ou zone de rétention Regentuin of retentiezone		Taques existantes : égout, eau, gaz, armoire électrique Bestaande deksels : riool, water, gas, elektrische kast
	Limite cadastrale - Kadastergrens		Caniveau - Goot		Avaloir déconnecté de l'égout (avec reconnexion possible) Rioolontvanger losgekoppeld van riool (met eventuele heraanluiting)
	Filets d'eau - Watergoten		Avaloir connecté à l'égout. Rioolontvanger aangesloten aan riool		Avaloir connecté au réseau séparatif. Rioolontvanger aangesloten aan gescheiden stelsel
	Zone imperméable - Waterdicht zone		Egouttage - Afwatering		
	Zone perméable : gazon Doorlatend zone : gras				
	Zone perméable : plantation Doorlatend zone : beplanting				

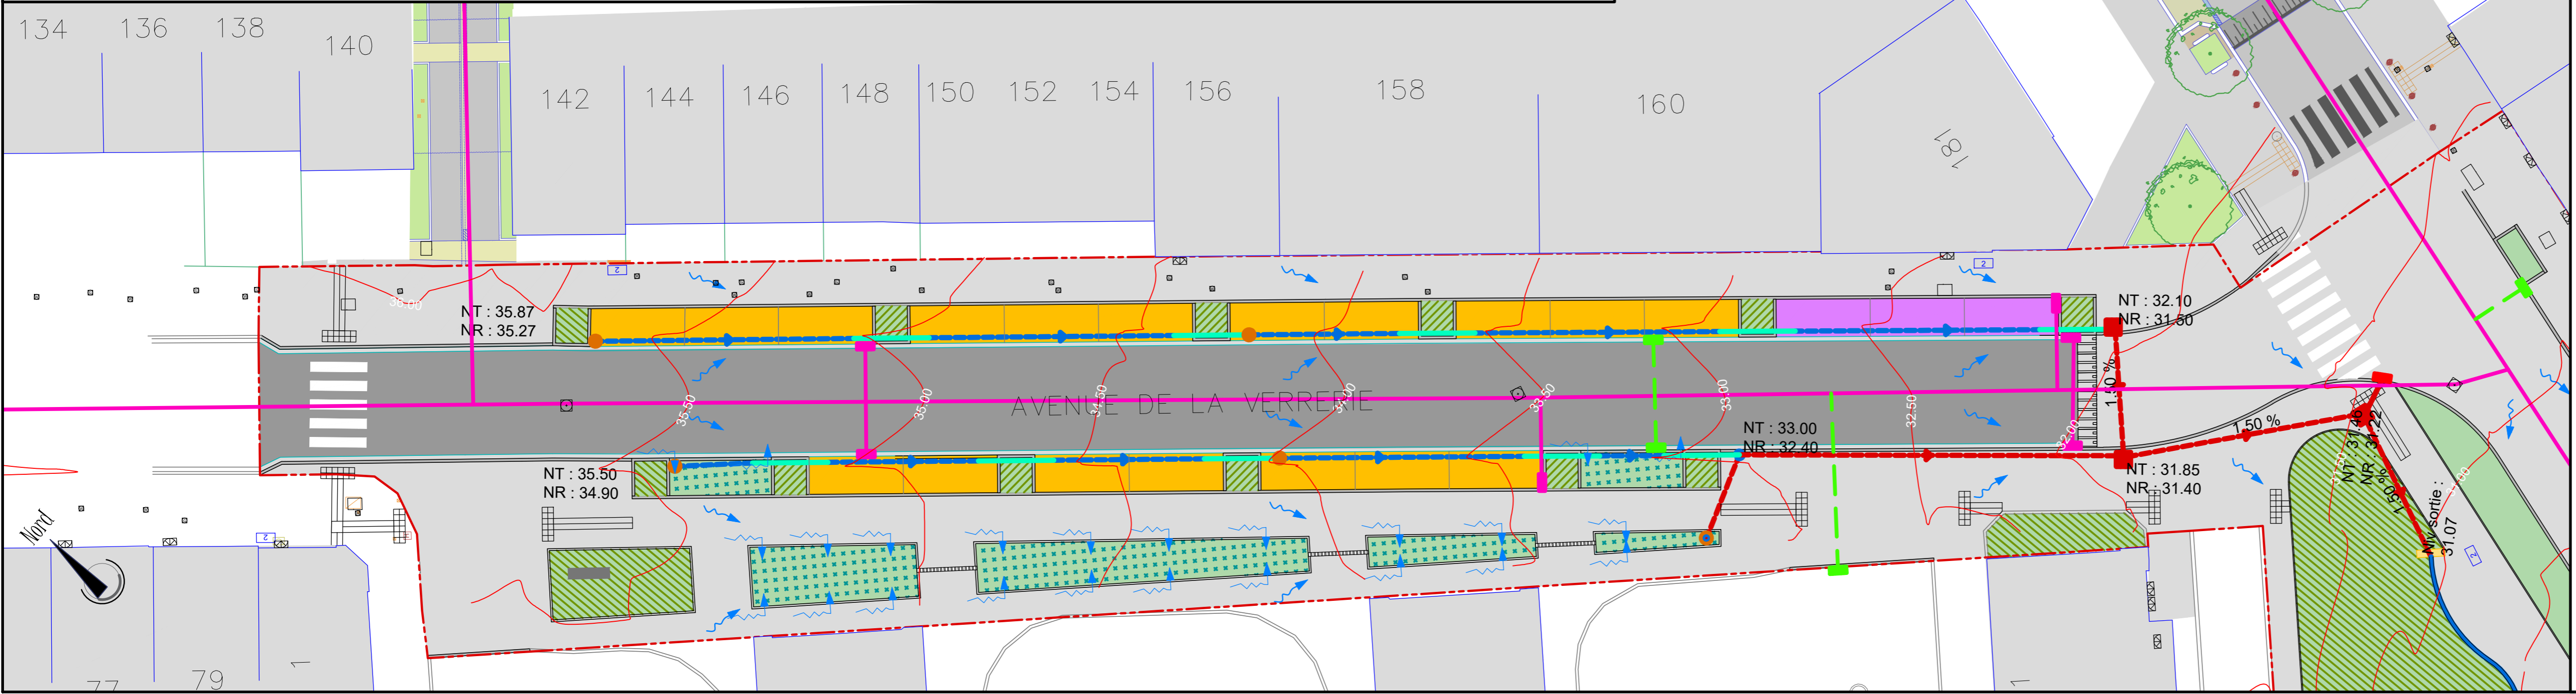

REGION DE BRUXELLES-CAPITALE
COMMUNE DE FOREST

BRUSSELS HOOFDSTEDELIJK GEWEST
GEMEENTE VORST

Réaménagement des voiries
Kersbeek, Bempt et Verrerie

Inrichting van de openbare ruimte
Kersbeek, Bempt en Glasblazerij

Principe de la gestion de l'eau : Avenue de la Verrerie
 Principe van waterbeheer : Glasblazerijlaan

MAITRE DE L'OUVRAGE - BOUWHEER

COMMUNE DE FOREST - GEMEENTE VORST
 Travaux publics - Openbare werken
 Urbanisme - Stedenbouw

Rue du Curé, 2 - 1190 BRUXELLES
 Pastoorstraat, 2 - 1190 BRUSSEL
 Tél. 02 370 22 11 - F 02 370 22 13

L'AUTEUR DE PROJET - PROJECTONTWERPER

INGENIERIE EN ENERGIE, ENVIRONNEMENT
 ET TECHNIQUES SPECIALES

MATRI
 cel

S. BREELS
 M. HOVERTIN

Place de l'Université, 25 - 1348 Louvain-la-Neuve
 Tél : 01024 15 70 - Fax : 01024 15 60

CONSEILS ET ETUDES EN ENVIRONNEMENT,
 ESPACE PUBLIC, PAYSAGE, TERRITOIRE & MOBILITE

agora
 -URBA-OU

Rue Montagne aux Herbes, 20 - 1081 Brussels
 Engelenbergstraat, 20 - 1081 Brussel
 T : +32 2 778 15 65 - F : +32 2 778 22 75
 agora@agora-urba.be - www.agora-urba.be

F.X. VAN MAELE
 P. LORAND

Par le Collège :
 La Secrétaire communale
 Vanwege het College :
 De Gemeentesecretaris

Pour le Bourgmestre :
 L'Echevin Délégué
 Voor de Burgemeester :
 De Afgevaardigde Schepenen

Pour le Bourgmestre :
 L'Echevin Délégué
 Voor de Burgemeester :
 De Afgevaardigde Schepenen

B. Moens
 J.C. Englebert
 M. Loewenstein

PHASE - FASE
Permis d'urbanisme
Stedenbouwkundige vergunning

MODIFICATIONS - WIJZIGINGEN		
A	Remarques Commune / Gemeente Opmerkingen	30/03/2018
B	Certification publique PU / Openbare overleg -SV	02/07/2018
C		
D		

ECHELLE / SCHAAL	DATE / DATUM	FILENAME	INDICE		PLAN No / Nr
1/200	15/03/2018	G:\3501-4000\3892_Voires_Forest\CAO\3892-plan_proj.dwg	A	B	105
			C	D	