


### Légende - Verklaring

	Limite d'intervention Interventie grens		Revêtement : dalles 30/30 Bekleding : dalen 30/30		Signalisation routière Wegsignalisatie
	Bâtiment - Gebouw		Revêtement : dolomie / gravier Bekleding : dolomiet / grind		Parcmètre - Parkeermeter
	Mur - Muur		Revêtement : asphalte Bekleding : asfalt		Poteau d'éclairage Verlichtingspaal
	Bordures - Kanstenen		Gazon / plantation Gras / beplanting		Poubelle - Vuilnisbak
	Filets d'eau - Watergoten		Courbe de niveau - Hoogtelijn		Arbre <b>conservé / supprimé</b> <b>Bewaarde / verwijderde boom</b>
	Revêtement : pavés bétons Bekleding : betonstaartstenen		Borne - Merkpaal		Avaloir - Rioolontvanger
	Revêtement : pavés naturels Bekleding : kasseien		Taques existantes : égout, eau, gaz, armoire électrique Bestaande deksels : riool, water, gas, elektrische kast		Arbres HT - Bomen HT

- Arbres HT - Bomen HT
- Ag *Alnus glutinosa*
  - Ap *Acer platanoides*
  - Bp *Betula pendula*
  - Cb *Carpinus betulus*
  - CbF *Carpinus betulus 'Fastigiata'*
  - Cc *Corylus colurna*
  - P *Prunus sp.*
  - PcN *Prunus cerasifera 'Nigra'*

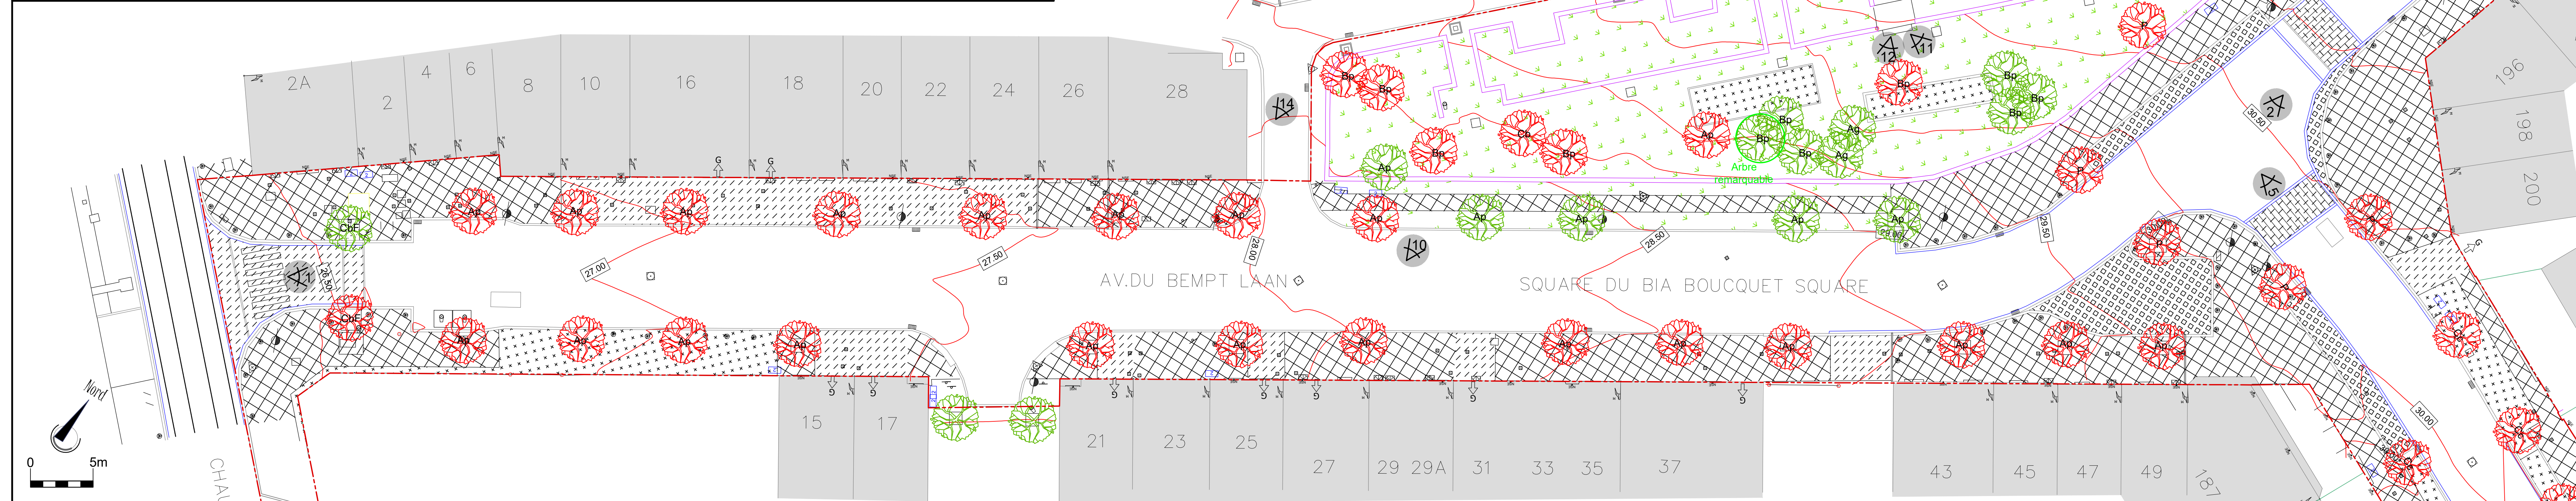

REGION DE BRUXELLES-CAPITALE  
**COMMUNE DE FOREST**

BRUSSELS HOOFDSTEDELIJK GEWEST  
**GEMEENTE VORST**

Réaménagement des voiries  
**Kersbeek, Bempt et Verrerie**

Inrichting van de openbare ruimte  
**Kersbeek, Bempt en Glasblazerij**

Situation existante : Avenue du Bempt  
 Bestaande toestand : Bemptlaan

<p>MAITRE DE L'OUVRAGE - BOUWHEER</p> <p>COMMUNE DE FOREST - GEMEENTE VORST          Travaux publics - Openbare werken          Urbanisme - Stedenbouw</p> <p>Rue du Curé, 2 - 1190 BRUXELLES          Pastoorstraat, 2 - 1190 BRUSSEL          Tél. 02 370 22 11 - F 02 370 22 13</p>	<p>L'AUTEUR DE PROJET - PROJECTONTWERPER</p> <p>INGENIERIE EN ENERGIE, ENVIRONNEMENT          ET TECHNIQUES SPECIALES</p> <p><b>MATRI</b>          S. BREELS M. HOVERTIN</p> <p>CONSEILS ET ETUDES EN ENVIRONNEMENT,          ESPACE PUBLIC, PAYSAGE, TERRITOIRE &amp; MOBILITE</p> <p><b>agora</b>          F.X. VAN MAELE P. LORAND</p>
--	---

PHASE - FASE

**Permis d'urbanisme**  
**Stedenbouwkundige vergunning**

MODIFICATIONS - WIJZIGINGEN

A	Remarques Commune / Gemeente Opmerkingen	30/03/2018
B	Concertation publique PU / Openbare overleg -SV	02/07/2018
C		
D		

ECHELLE / SCHAAL	DATE / DATUM	FILENAME	INDICE	PLAN No / Nr
1/200	15/03/2018	G:\3501-4003882_Voies_Forest\CAO [Work]\PU3882-PU-Slex.dwg	A B C D	001